Ce document a été mis en ligne par l'organisme FormaV®.

Toute reproduction, représentation ou diffusion, même partielle, sans autorisation préalable, est strictement interdite.

Pour consulter tous nos sujets d'annales et corrigés du BP Peintre, veuillez visiter :
bppeintre.fr/annales-sujets-et-corriges

SESSION: 2008

Brevet Professionnel

PEINTURE ~ REVETEMENTS

EPREUVE:

E1 U1: ETUDE, PREPARATION, SUIVI D'UN OUVRAGE.

DOSSIER TECHNIQUE
FICHES TECHNIQUES

Partie Ecrite

8 DOCUMENTS		CONSIGNES
1/8	Chemise du dossier technique.	**Ce Dossier Technique doit être remis au candidat en même temps que le sujet de l'épreuve E1.** **Ne pas dégrafer la liasse des documents et remettre l'ensemble du dossier à la fin de l'étude.**
2/8 à 4/8	Plans: masse, étages, détails.	
5/8 à 6/8	Façades. Coupes.	
7/8	Fiches techniques d'échafaudages.	
8/8	Échantillons en couleur.	

DURÉE: Partie écrite = 4 h 30 Coef.: 4
DURÉE: Partie orale = 0 h 30 Coef.: 1

Sujet National	Session 2008	DOSSIER TECHNIQUE	
BP Peinture - Revêtements	CODE EXAMEN:		TIRAGES:
Épreuve: E1 – U1 Etude, préparation, suivi d'un ouvrage.			Page DT 1/8
Partie écrite	Durée: 4 h 30	Coef.:4	

COMMUNE DE MESLIERES

REHABILITATION DU BATIMENT DE LA FRATERNELLE

Maitre d'Ouvrage:
Mairie de Meslieres

Avant Projet Détaillé

- Plan R.D.C
- Plan Etage
- Plan Combles
- Plan de Toiture


Maitres d'oeuvre:

H.D.L. 25

Cabinet d'Urbanisme et d' Architecture

Tél.


Modificatif le:	Date: 22/09/
11/10/	Echelle 1/100

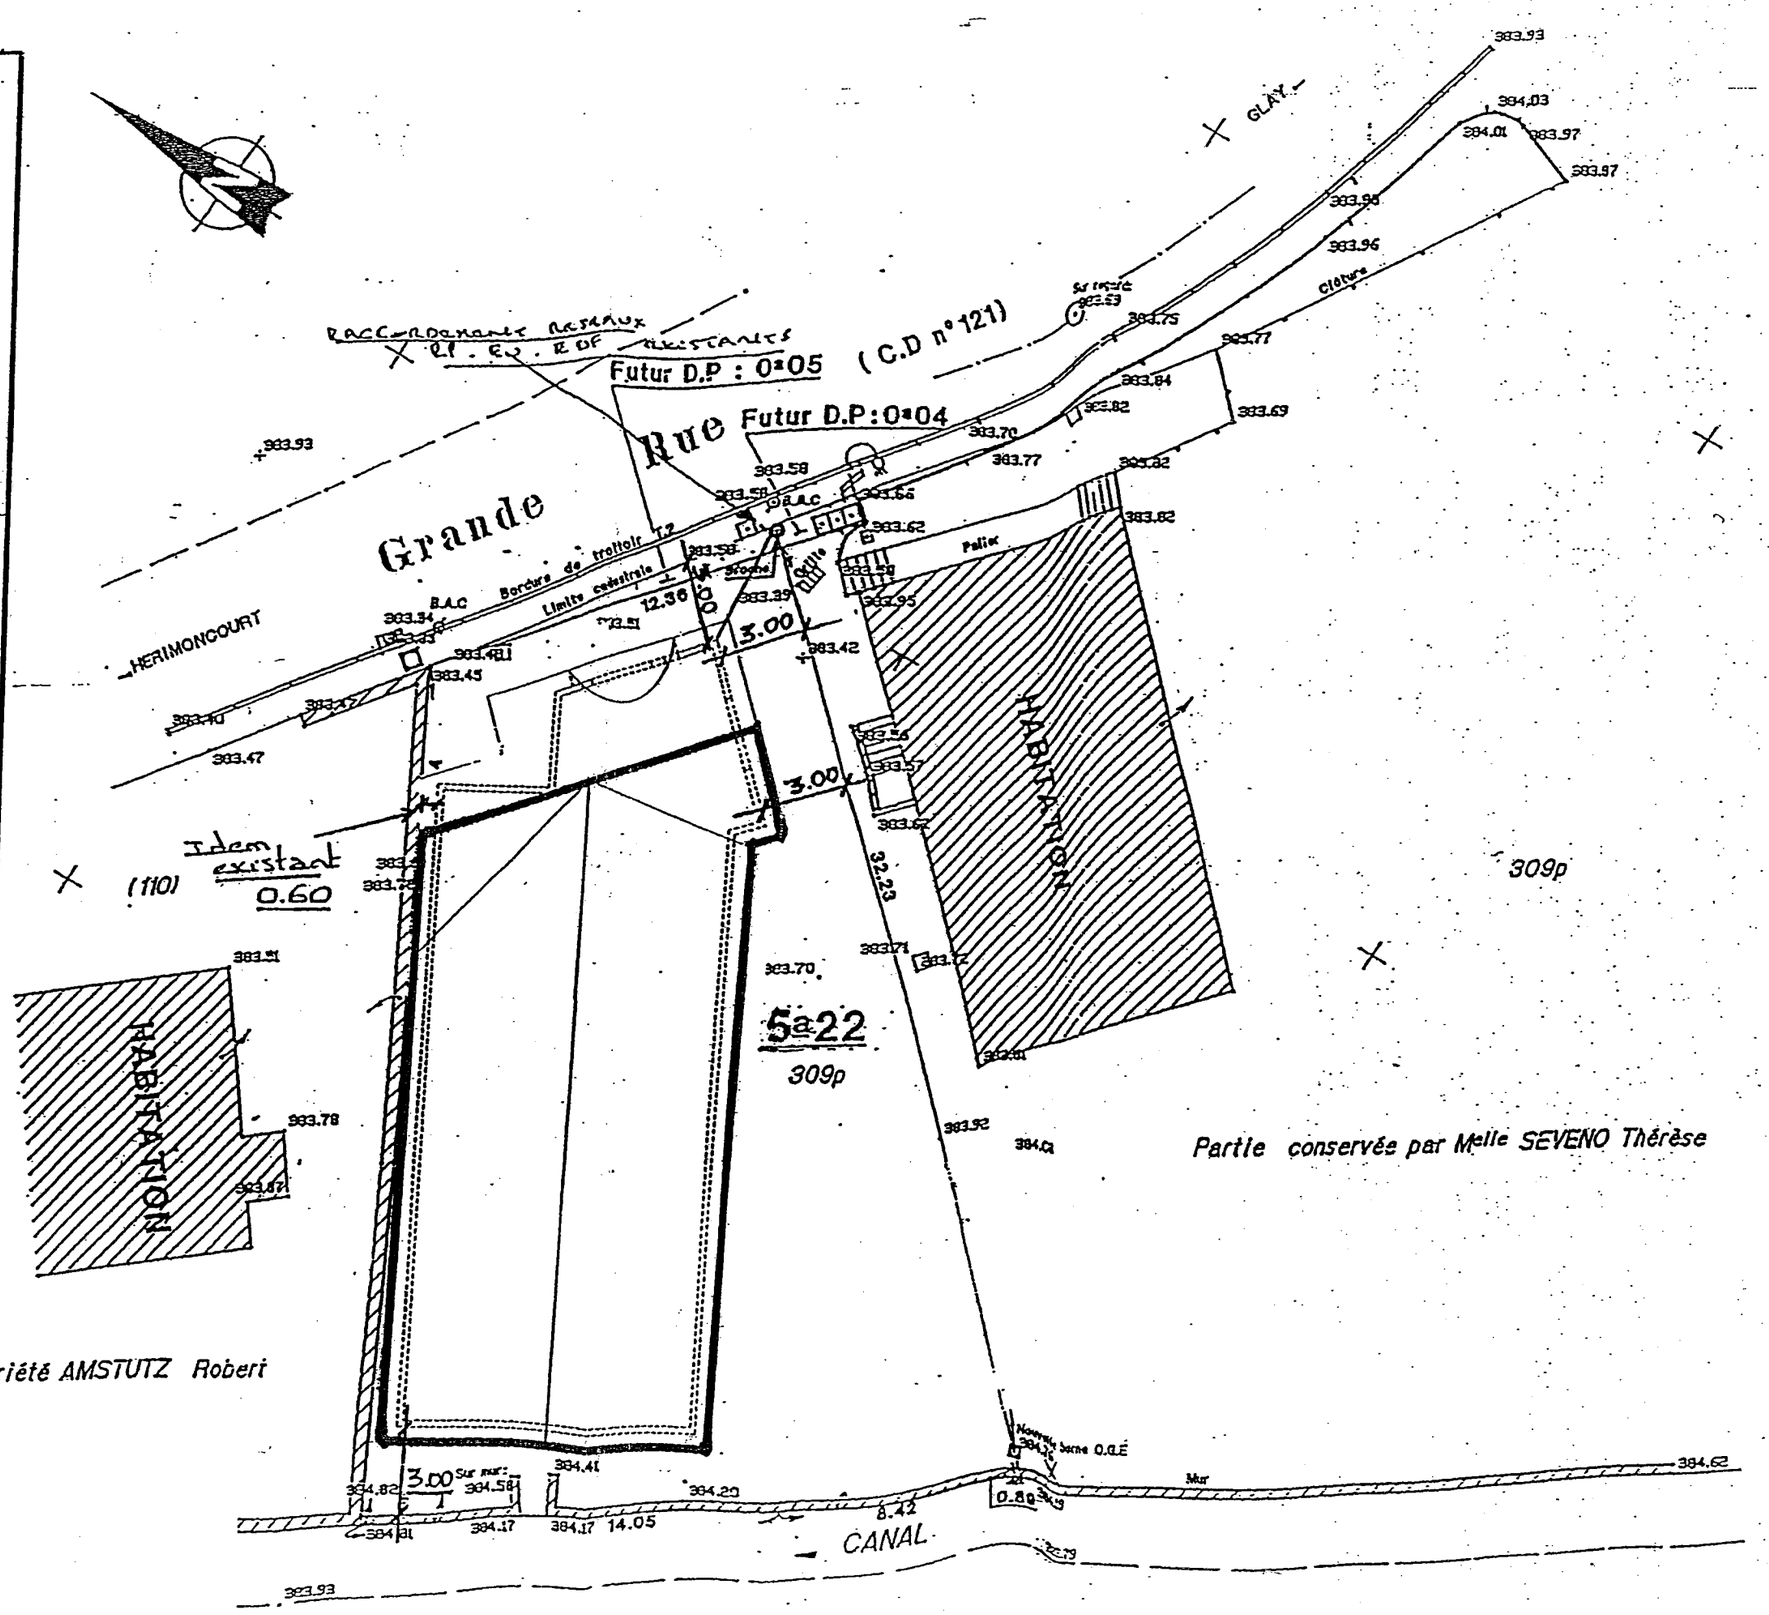


PLAN MASSE
ECH. 1/200

E1_U1
2008

DT 2/8

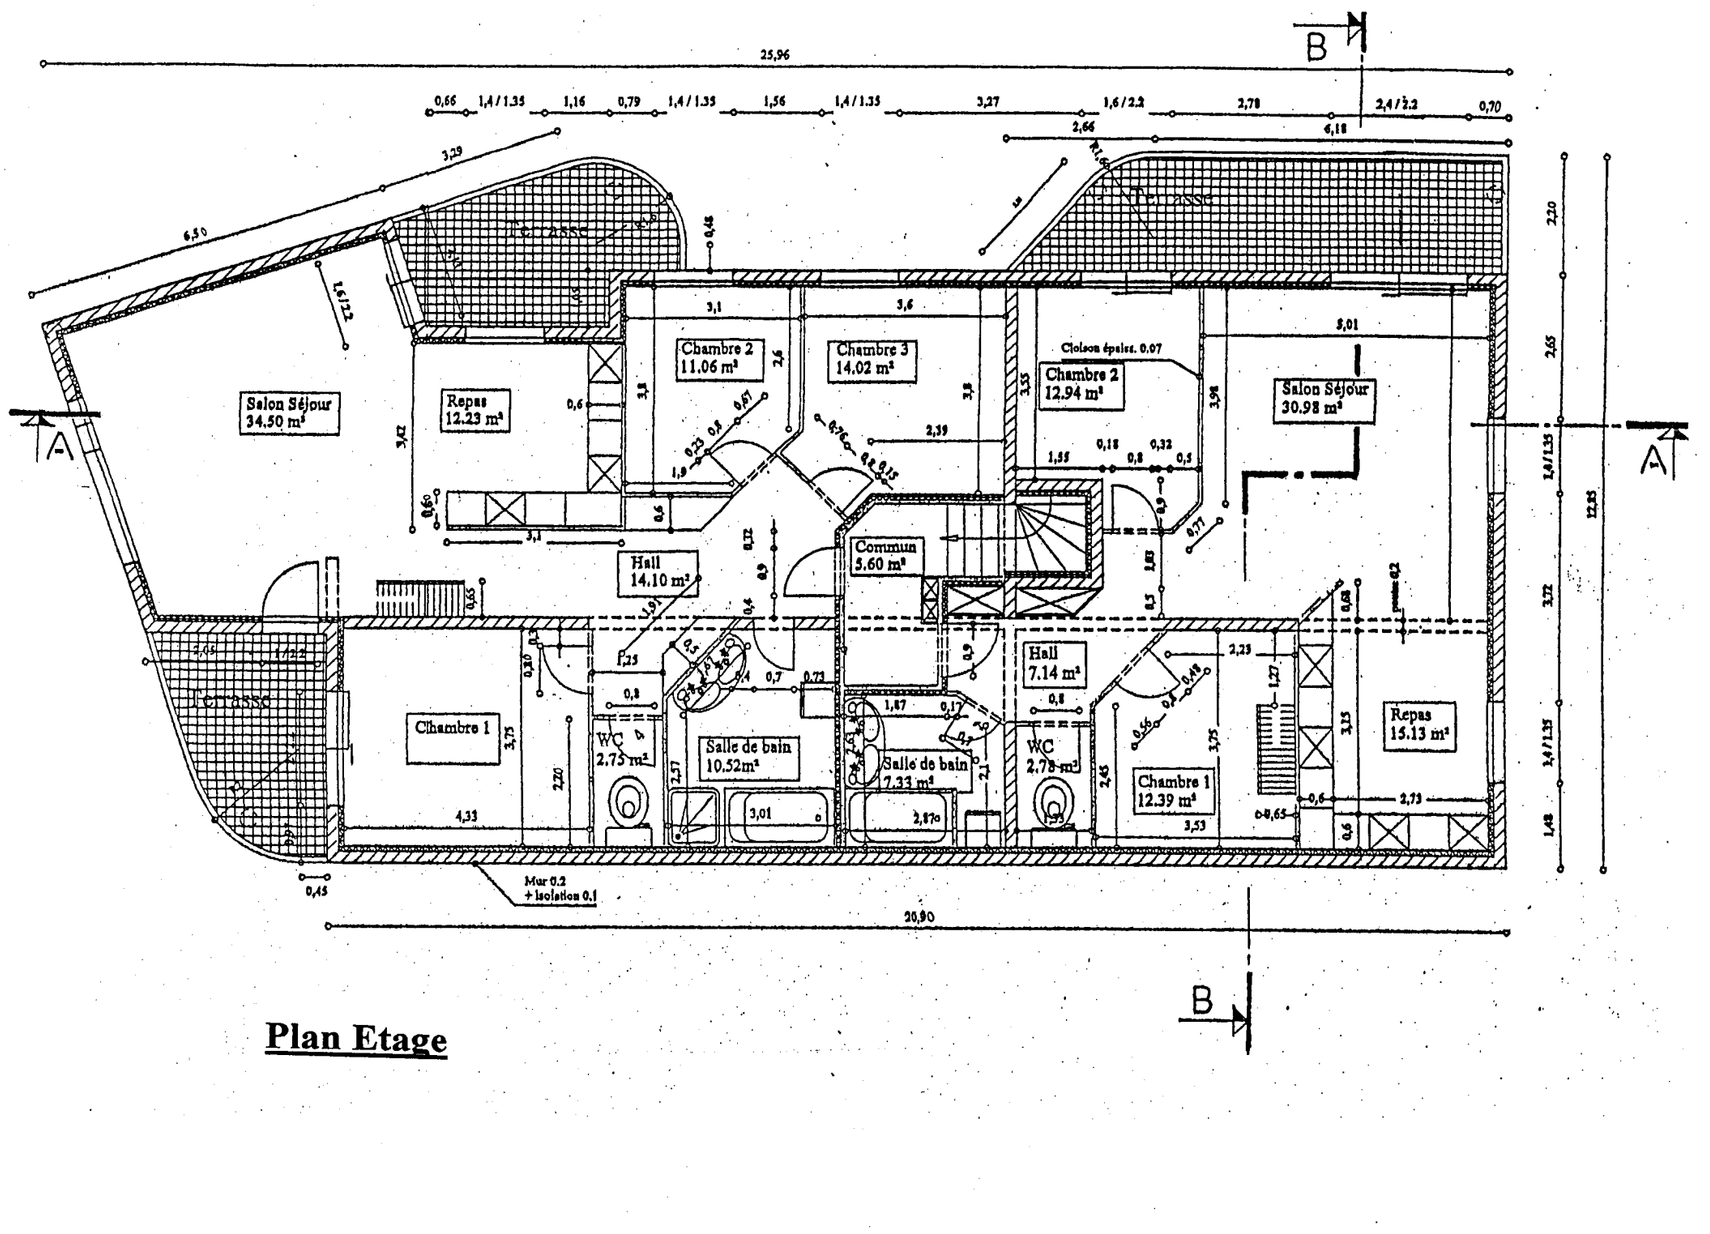


Plan Etage

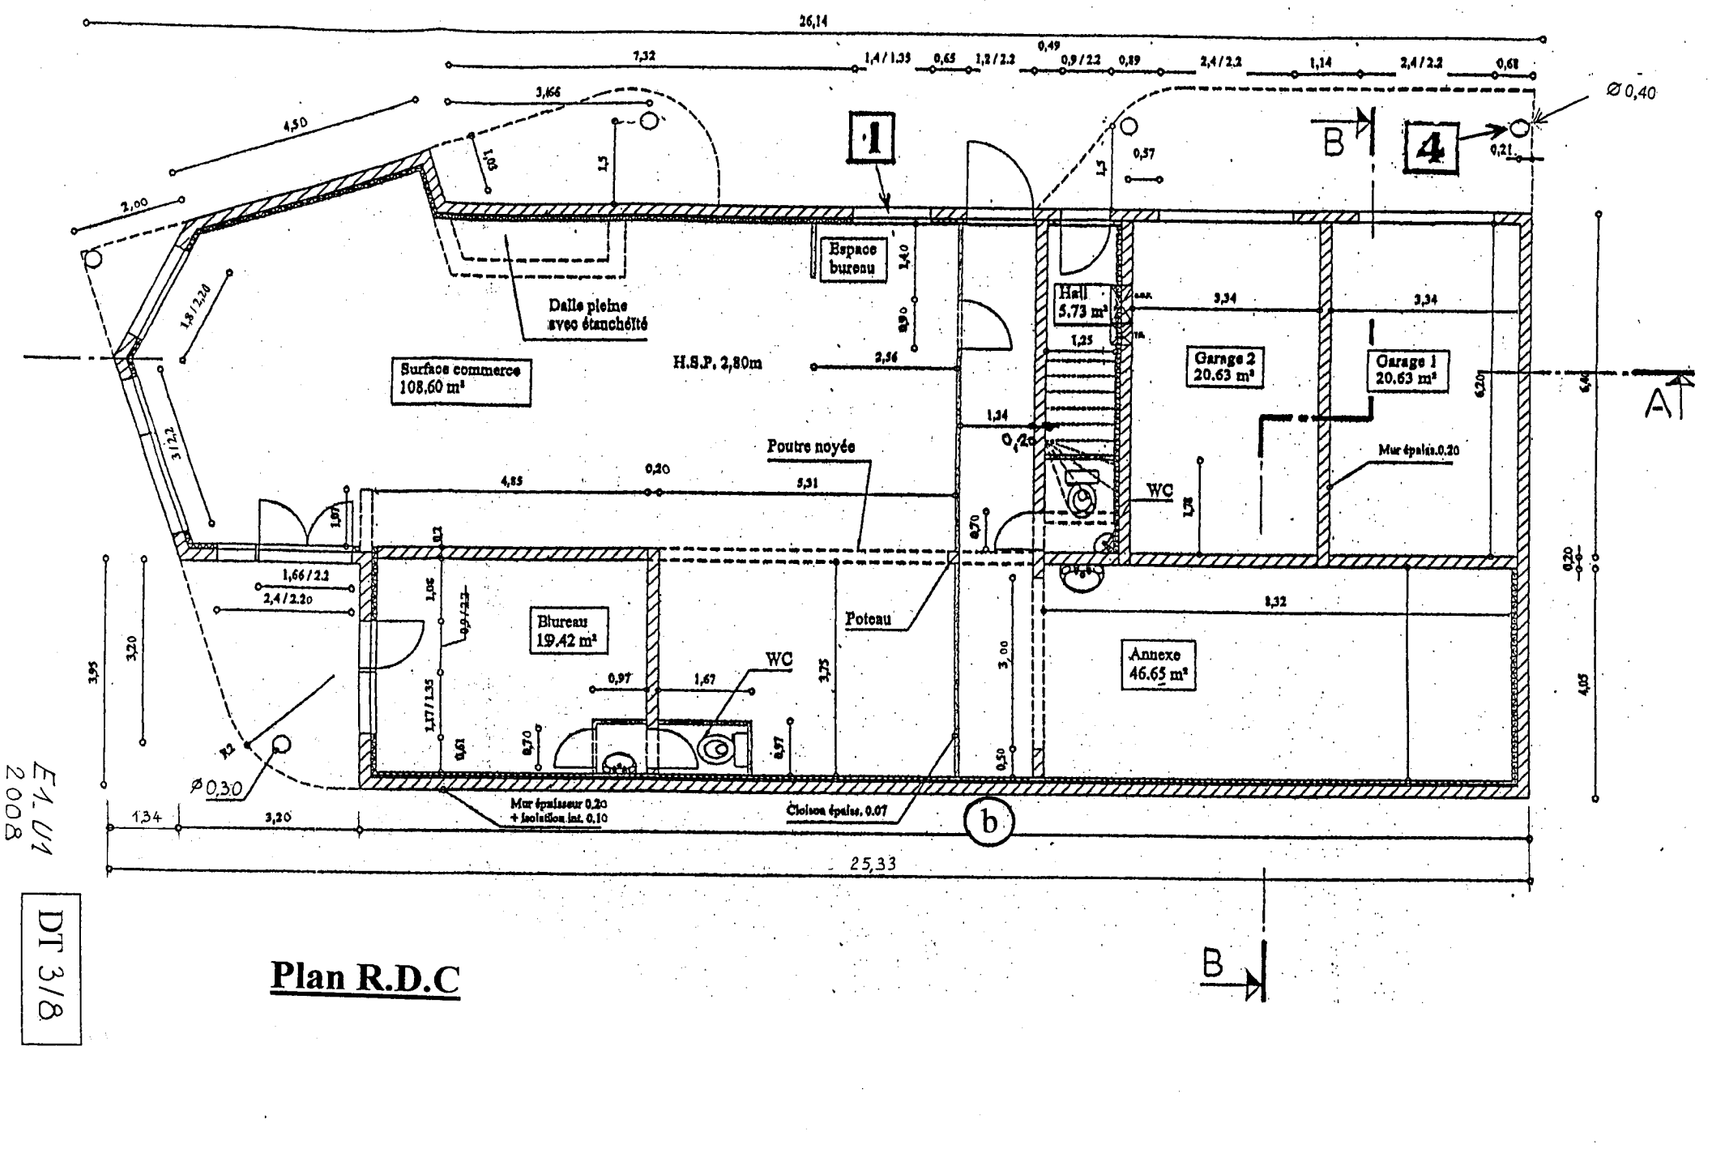


Plan R.D.C

E1.U1
2008

DT 3/8

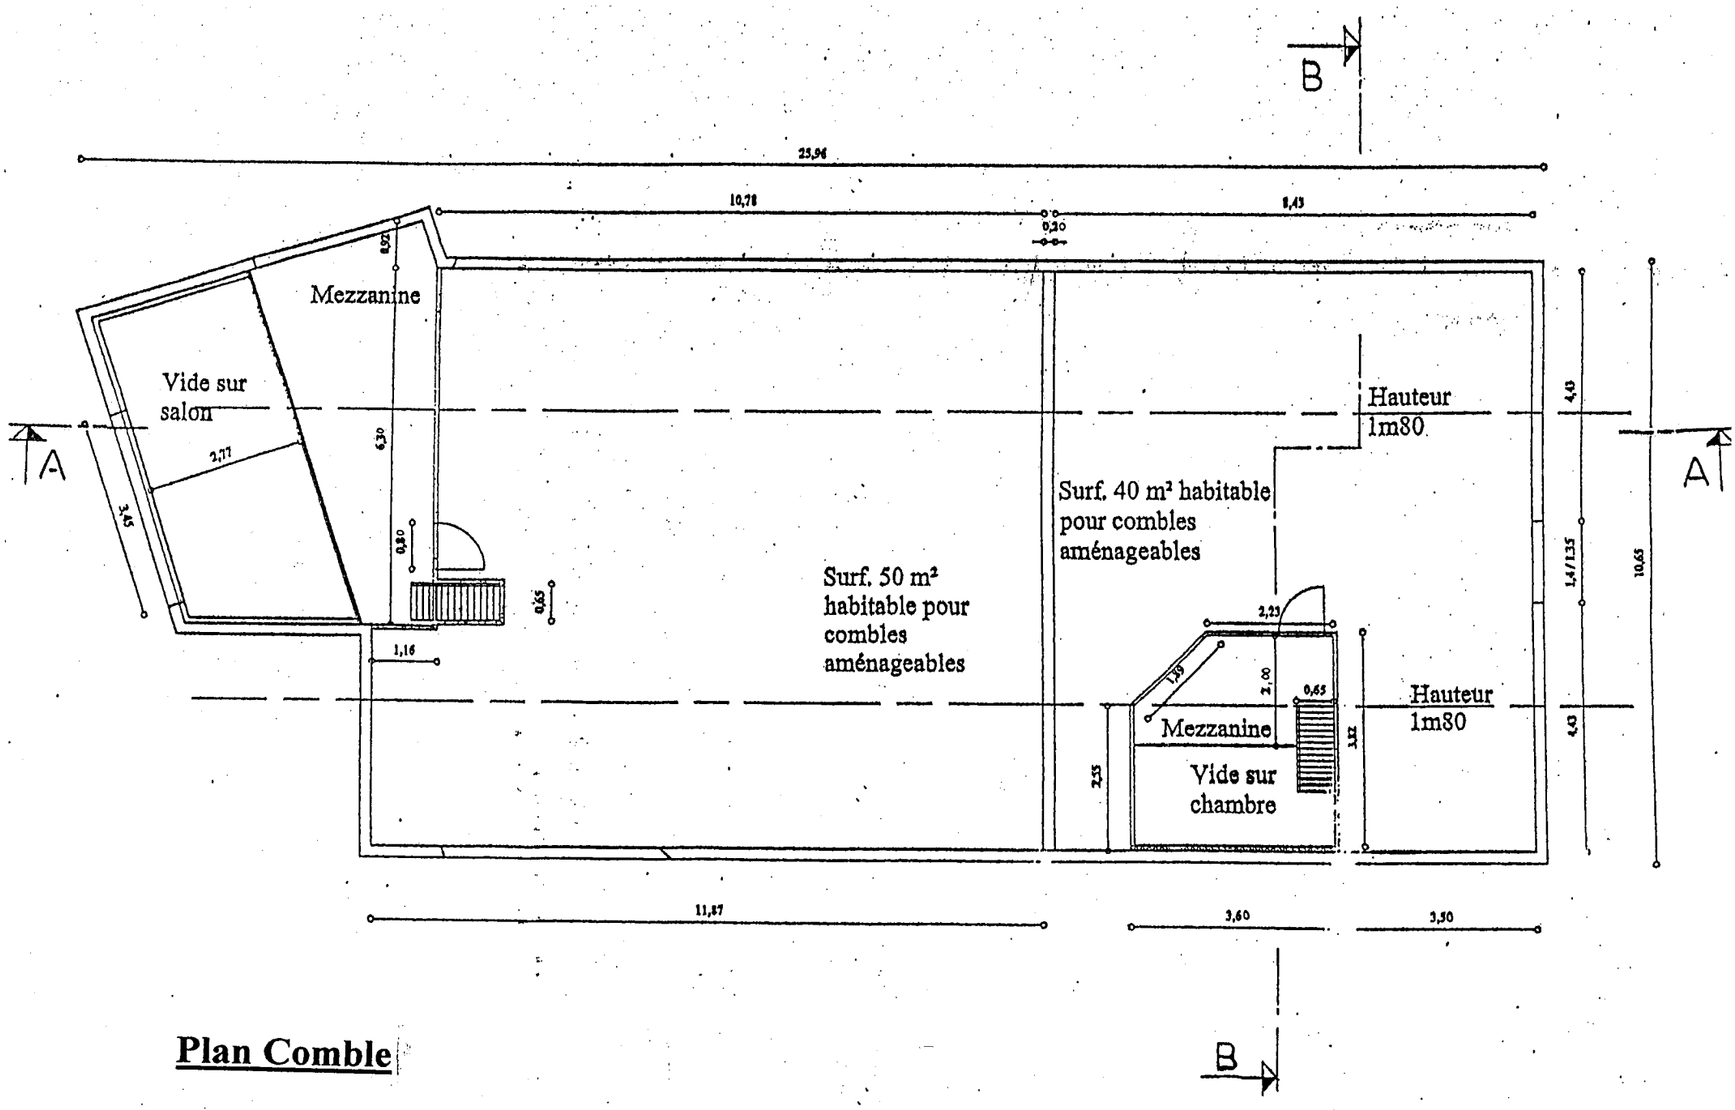


Plan Comble

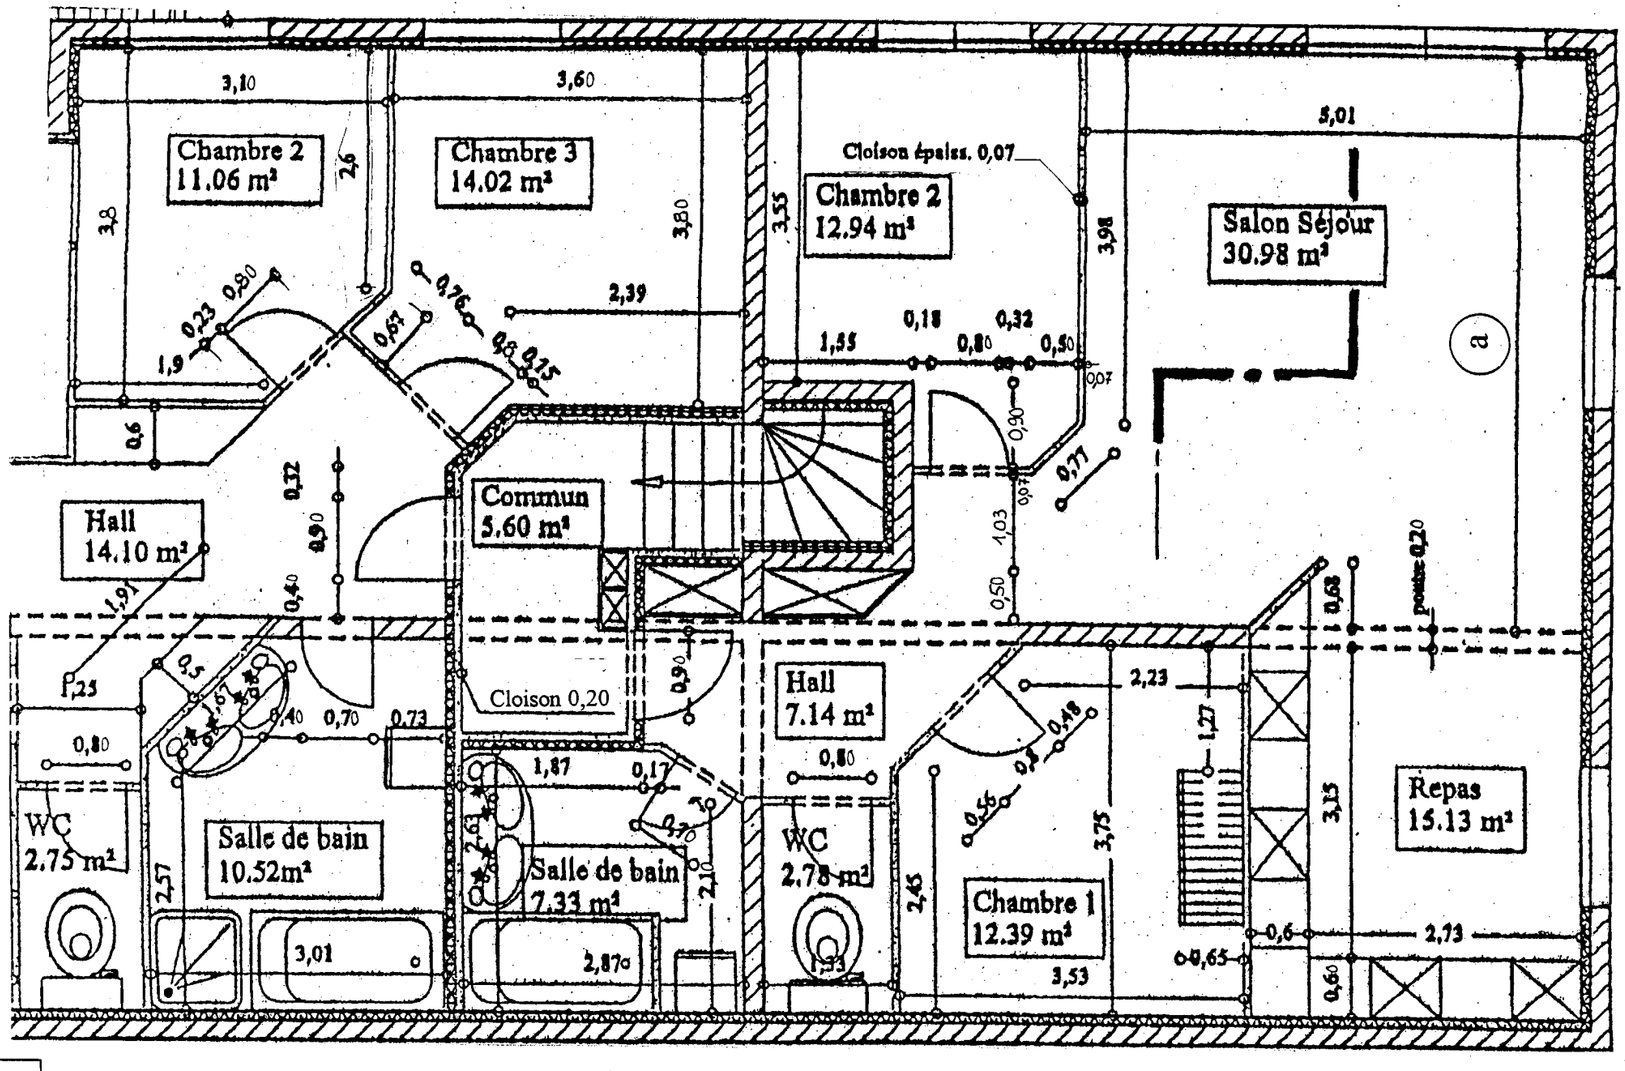


Agrandissement plan étage

EAU 2008

DT 4/8

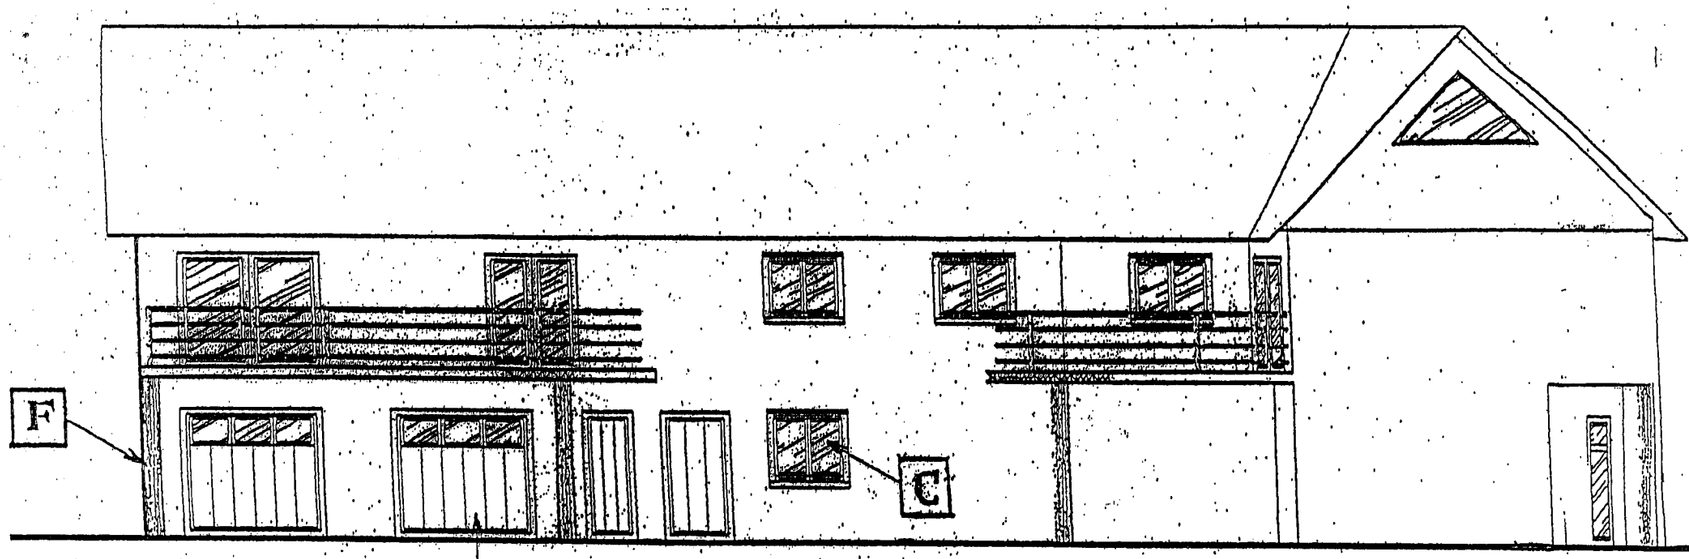


Façade sur terrasse

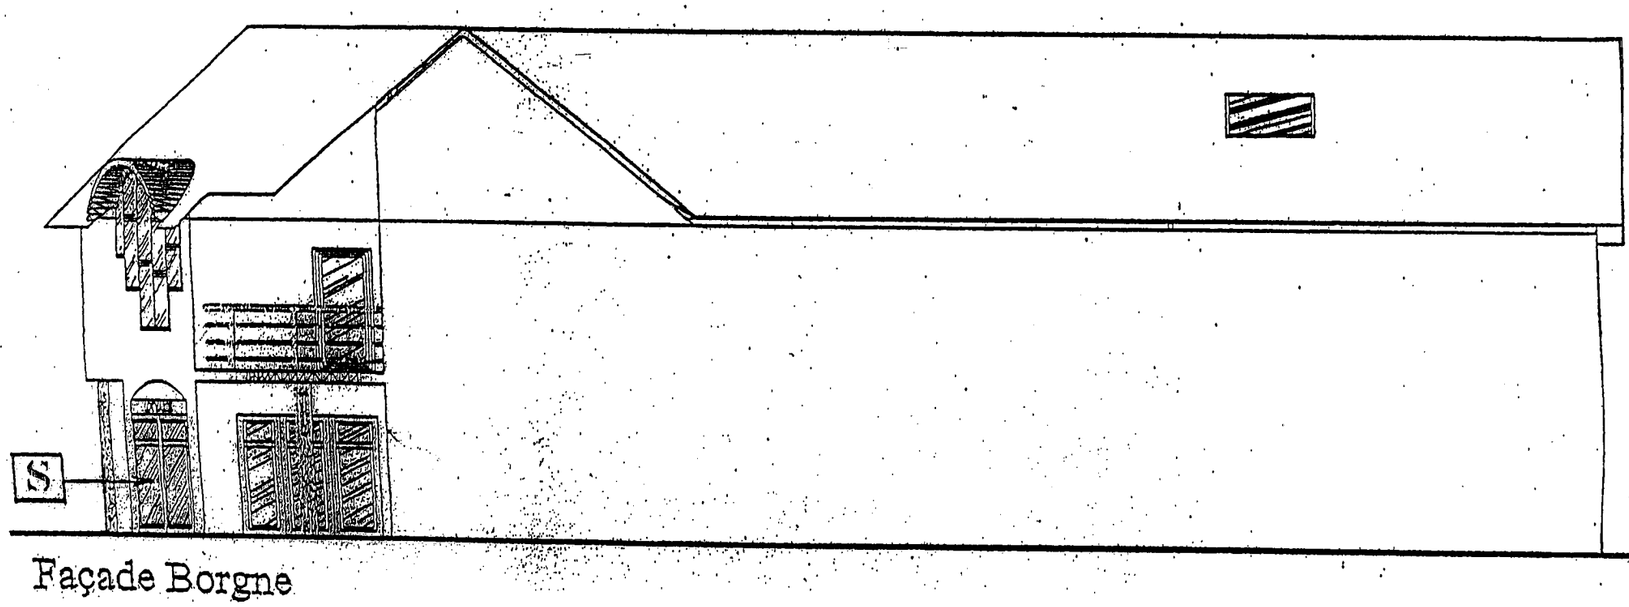


Façade Borgne

Façade sur rue

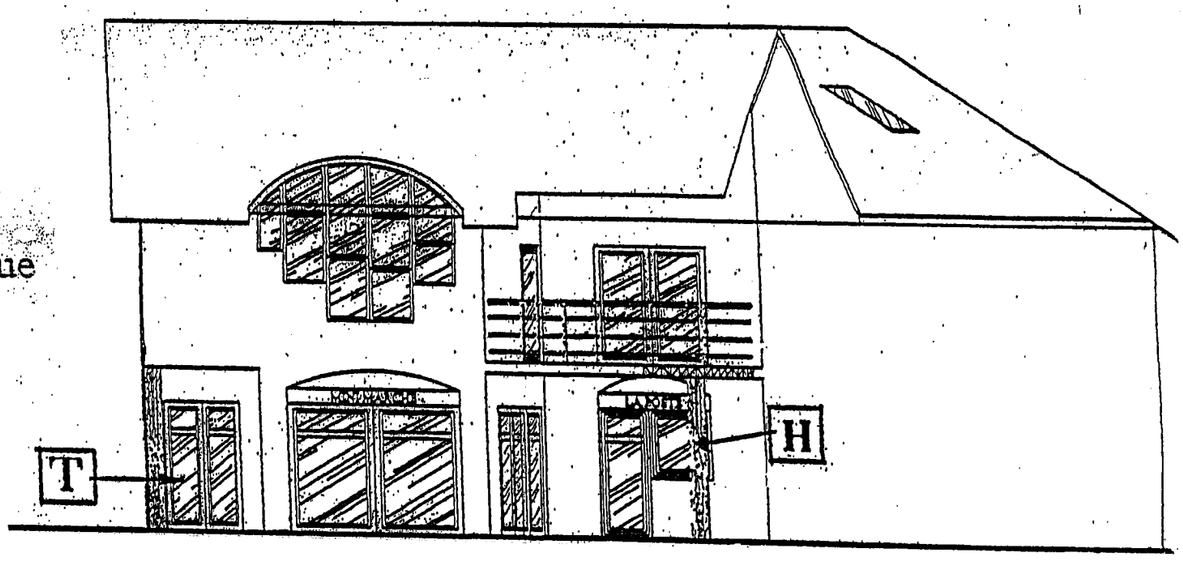

Façade arrière

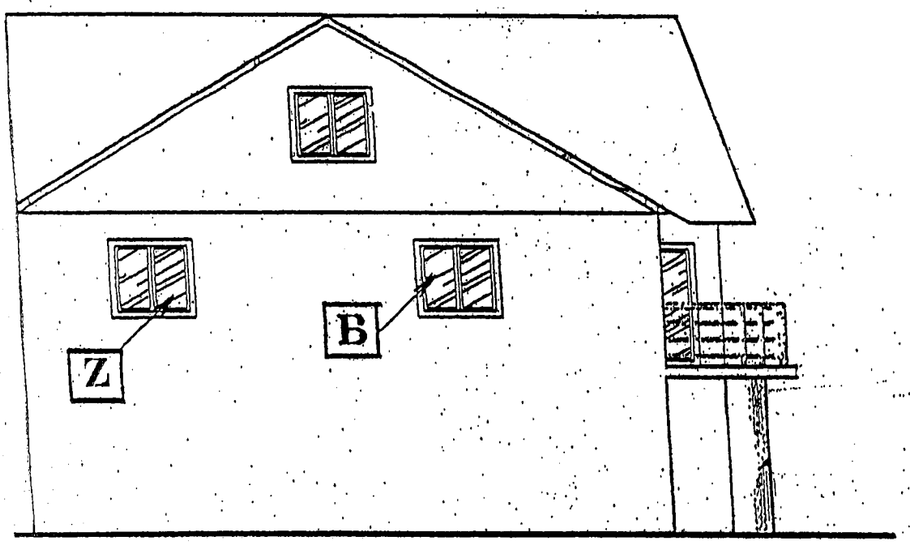


EA UA
2008

DT 5/8


DT 6/8

E4 U1
2008

COUPE A.A

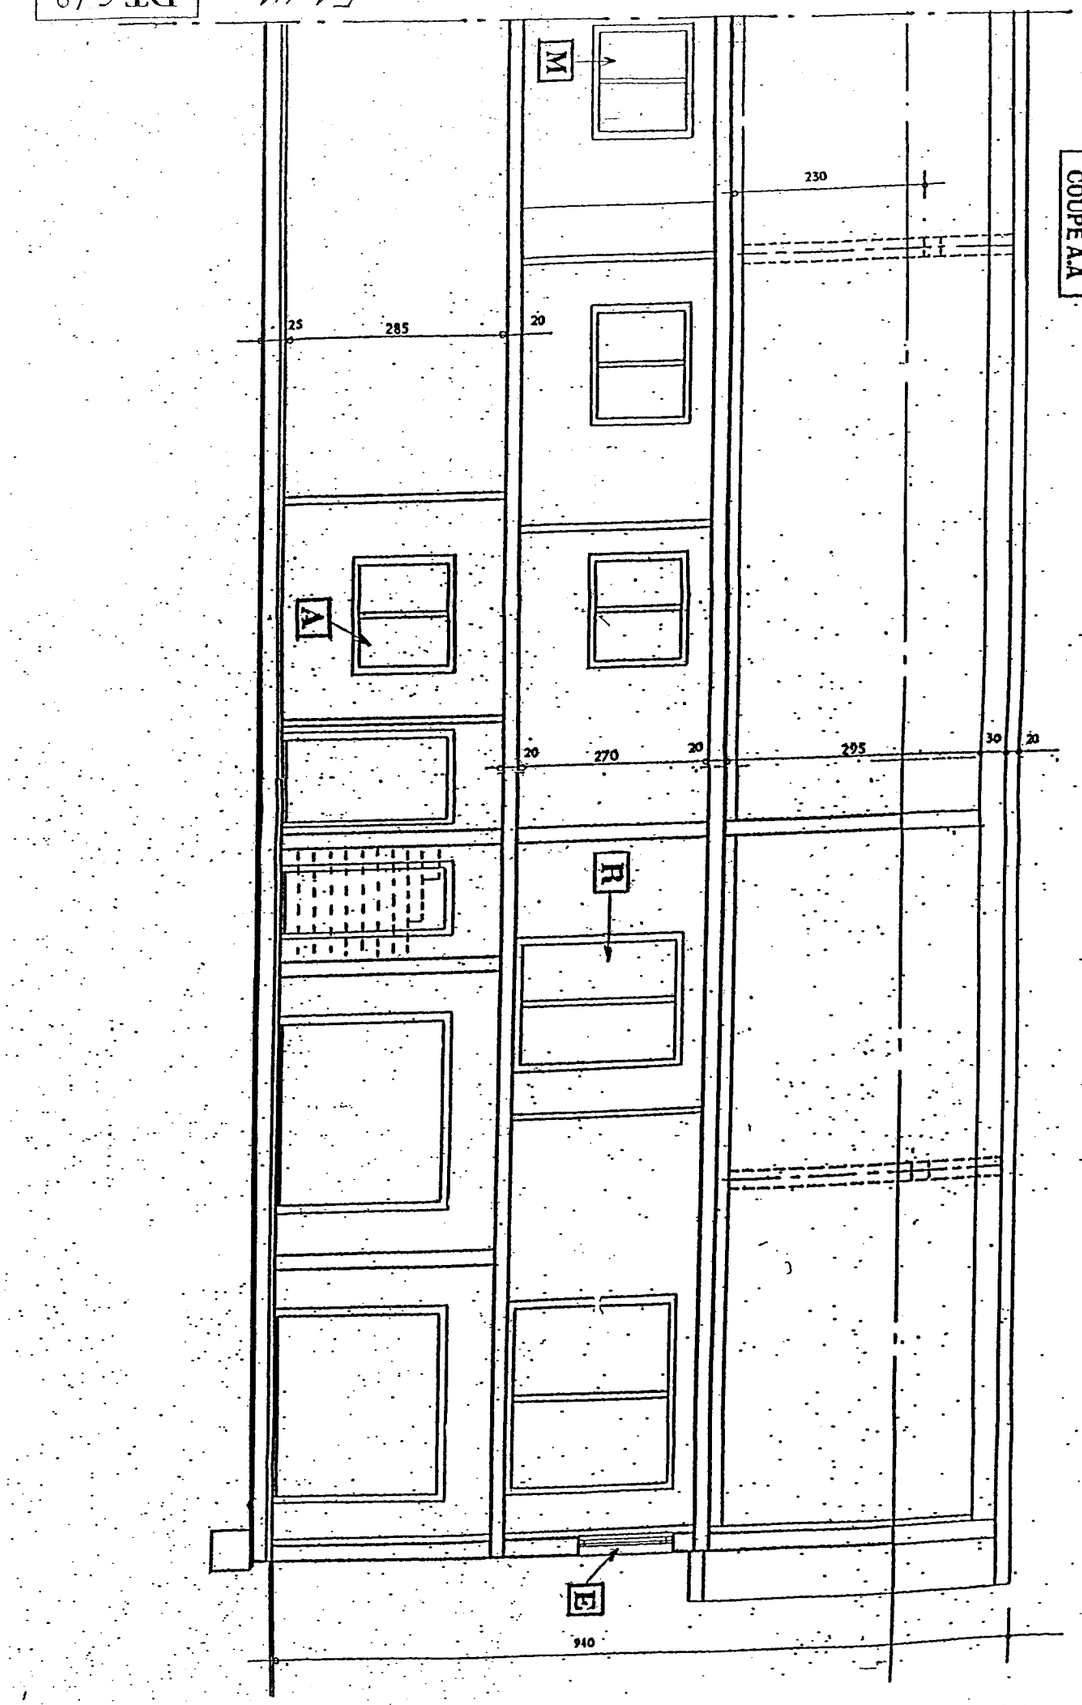

COUPE B.B

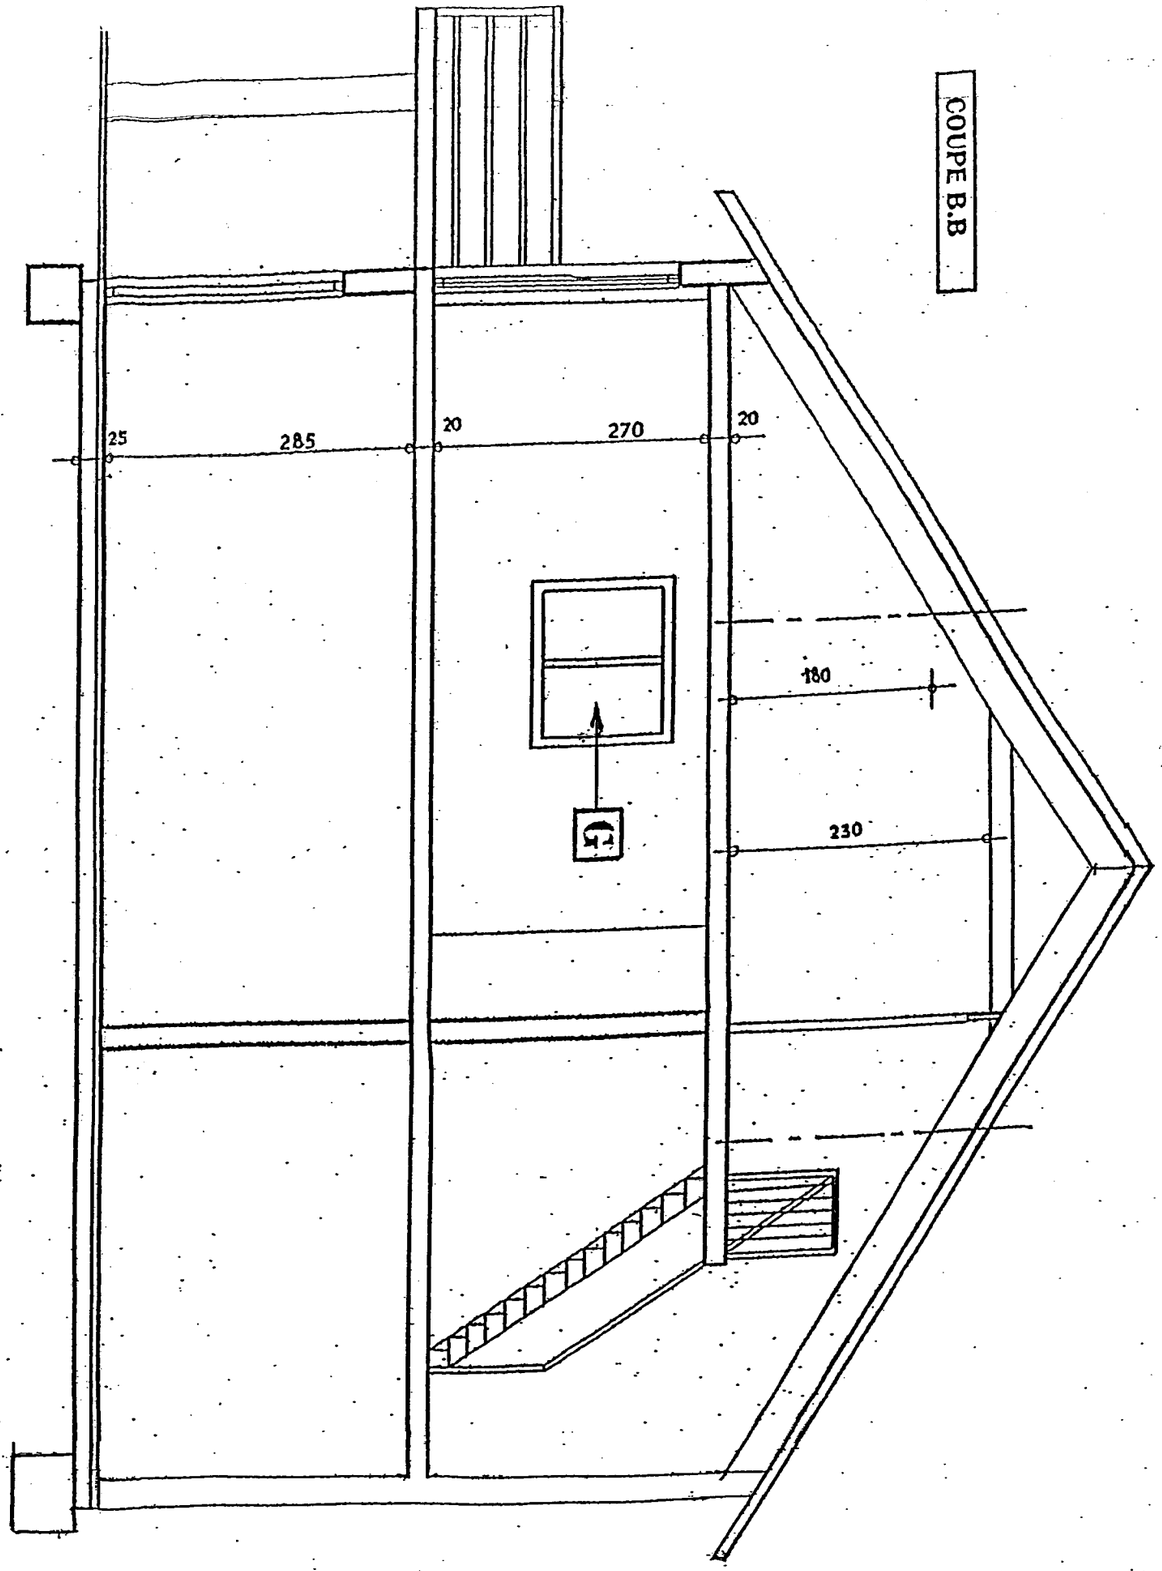

Généris 300




Caractéristiques	
Longueur :	1,70 m
Largeur :	0,68 m
Plancher alu / bois à trappe	0,60 x 1,42 m
Hauteur " hors tout"	4,12 m
Charge admissible plancher	220 kg/m²
Charge ponctuelle	150 kg
Hauteur maximum de travail	5,00 m

Caractéristiques	
Longueur :	1,70 m
Largeur :	1,00 m
Plancher alu / bois à trappe	0,48 x 1,62 m
Hauteur " hors tout"	4,12 m
Charge admissible plancher	190 kg/m²
Charge admissible par roue	100 kg
Hauteur maximum de travail	6,00 m

Baby



Généris 600

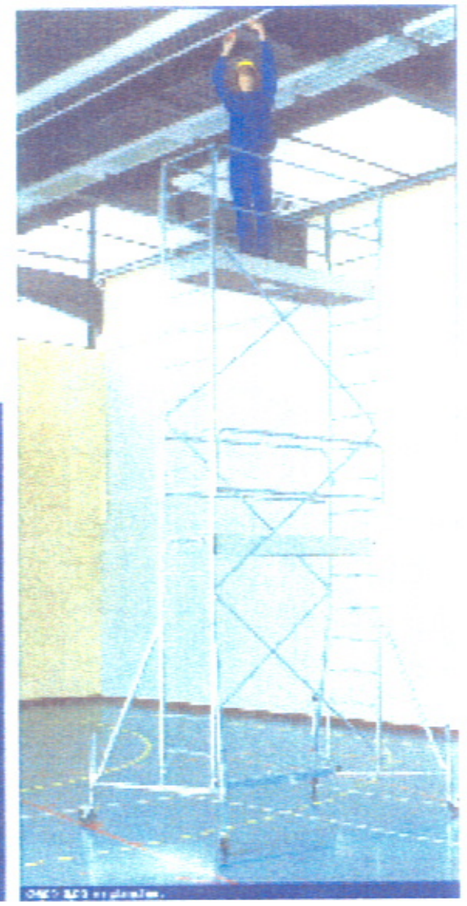


Caractéristiques	
Longueur :	2,05 m
Largeur base :	0,83 m
Plancher alu / bois à trappe	0,60 x 1,90 m
Hauteur " hors tout"	4,12 m
Charge admissible plancher	230 kg/m²
Charge ponctuelle	150 kg
Hauteur maximum de travail	7,00 m

EPREUVE NATIONALE	Session 2008	SUJET	TIRAGES
BP PEINTURE - REVETEMENTS	CODE(S) EXAMEN(S) :		
Épreuve : E1-U1 : ETUDE, PREPARATION, SUIVI D'UN OUVRAGE	Durée 4 H 30 Coef. : 4	DT 7 / 8	

Echantillon de papier peint.



Echantillons pour maquette colorée.

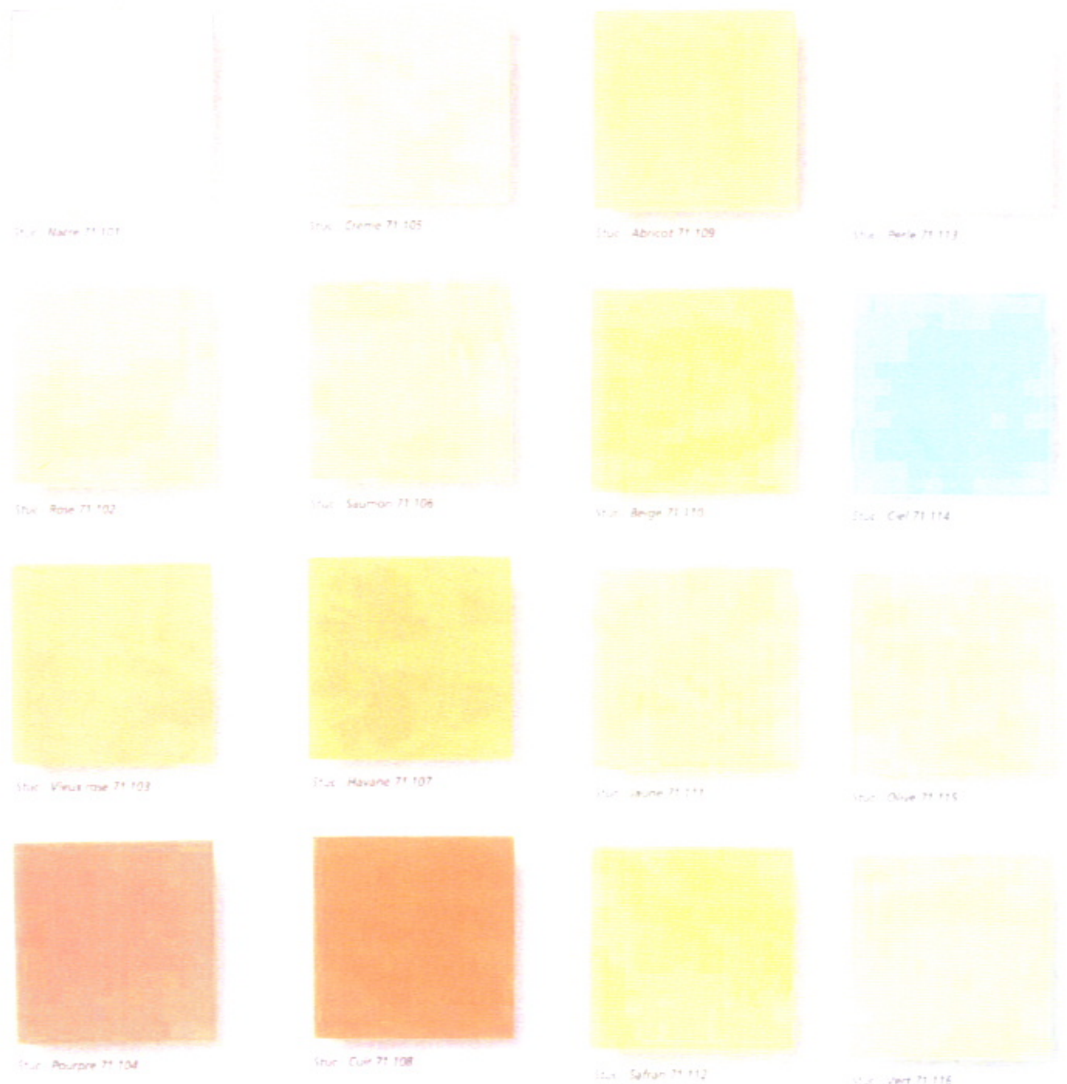

EPREUVE NATIONALE	Session 2008	SUJET	TIRAGES
BP PEINTURE - REVETEMENTS	CODE(S) EXAMEN(S) :		
Épreuve : E1-U1 : ETUDE, PREPARATION, SUIVI D'UN OUVRAGE	Durée: 4 H 30 Coef.: 4	DT 8 /8	

Copyright © 2026 FormaV. Tous droits réservés.

Ce document a été élaboré par FormaV© avec le plus grand soin afin d'accompagner chaque apprenant vers la réussite de ses examens. Son contenu (textes, graphiques, méthodologies, tableaux, exercices, concepts, mises en forme) constitue une œuvre protégée par le droit d'auteur.

Toute copie, partage, reproduction, diffusion ou mise à disposition, même partielle, gratuite ou payante, est strictement interdite sans accord préalable et écrit de FormaV©, conformément aux articles L.111-1 et suivants du Code de la propriété intellectuelle. Dans une logique anti-plagiat, FormaV© se réserve le droit de vérifier toute utilisation illicite, y compris sur les plateformes en ligne ou sites tiers.

En utilisant ce document, vous vous engagez à respecter ces règles et à préserver l'intégrité du travail fourni. La consultation de ce document est strictement personnelle.

Merci de respecter le travail accompli afin de permettre la création continue de ressources pédagogiques fiables et accessibles.