Ce document a été mis en ligne par l'organisme FormaV®.

Toute reproduction, représentation ou diffusion, même partielle, sans autorisation préalable, est strictement interdite.

Pour consulter tous nos sujets d'annales et corrigés du BP Peintre, veuillez visiter :
bppeintre.fr/annales-sujets-et-corriges

SESSION: 2008

Brevet Professionnel

PEINTURE ~ REVETEMENTS

EPREUVE:

E1 U1: ETUDE, PREPARATION, SUIVI D'UN OUVRAGE.

DOSSIER DE TRAVAIL - SUJET

Partie Ecrite

8 DOCUMENTS

1/8	Chemise du dossier d'épreuve.
2/8	Fiche récapitulative des notes des études.
3 à 7/8	Technologie: Etudes 1 à 5.
8/8	Arts appliqués: Etude 6.

Total **E1** = ... **/20**

CONSIGNES

Pour répondre aux questions et réaliser le travail demandé, **consultez le Dossier Technique** qui vous est remis avec ce sujet.

Avant de formuler une réponse, analysez avec toute l'attention voulue les documents ressources.

Soignez la présentation et utilisez tout le temps qui vous est accordé.

Remettre l'ensemble des dossiers agrafés à la fin de l'étude.

DURÉE:	**Partie écrite**	**= 4 h 30**	**Coef.: 4**
DURÉE:	Partie orale	= 0 h 30	Coef.: 1

Sujet National	**Session 2008**		**SUJET**
BP Peinture - Revêtements	CODE EXAMEN:		TIRAGES:
Épreuve: **E1 – U1 Etude, préparation, suivi d'un ouvrage.**			Page **DR 1/8**
Partie écrite	Durée: **4 h 30**	Coef.:4	

	Identification du candidat: . . . . . .

BP Peinture - Revêtements - Epreuve écrite E1 U1: ETUDE, PREPARATION, SUIVI D'UN OUVRAGE

Récapitulatif:	Feuille:	Notes:	
Etude n°1 – DR 1 Dossier Bâtiment de la Fraternelle à MESLIERES.			
Cette étude comporte:			
Question n°1 : IDENTIFIER DES ELEMENTS.	3/8	/ 8	
Question n°2 : EVALUER DES QUANTITES.	3/8	/ 15	
			/ 23
Etude n°2 – DR 2 et DR 3 DESSINEZ A L'ECHELLE			
Cette étude comporte:			
Question n° 3.1 : REALISER LE CALEPINAGE DE REVETEMENT DE SOL.	4/8	/ 6	
Question n° 3.2 : REALISER LE DEVELOPPE PUIS LE CALEPINAGE.	5/8	/ 9	
			/ 15
Etude n°3 – DR 4 ETUDE DE MISE EN RECOUVREMENT			
Question n° 4 : ENSEMBLE DES QUESTIONS du n°4.1 à 4.6.	6/8	/ 15	
			/ 15
Etude n°4 – DR 5 ETUDE PATHOLOGIQUE - REMEDIATION			
Etude n°5 – DR 5 CHOIX D'UN MATERIEL			
Question n° 5.1 : COMPLETER LE TABLEAU.	7/8	/ 18	
Question n° 6 : ENSEMBLE DES QUESTIONS du n°6.1 à 6.2.	7/8	/ 9	
			/ 27
Etude n°6 – DR 6 ETUDE D'HARMONIE			
Question 7.1 : RECHERCHE D'HARMONIE.	8/8	/ 14	
Question 7.2 : POSE PAPIER PEINT SUR LA FACE n°1.	8/8	/ 2	
QUALITE D'EXECUTION.	8/8	/ 4	
			/ 20

. . . . . **/ 100**

E1U1	. . . . . **/ 20**

Session:	Code:	Feuille:
2008	E1 U1	2 / 8

ETUDE 1

REF : Dossier Bâtiment de la Fraternelle

à MESLIERES.

1) IDENTIFIER DES ELEMENTS (Doc. 2/8 à 6/8):

1.1 Indiquez l'échelle du plan de masse :

Echelle : ... ...

1.2 A l'aide des Documents Techniques:

- Localisez les pièces concernées par les repères des fenêtres :

C : ... ... ***B*** : ... ... ***Z*** : ... ...

- Donnez les dimensions des portes repérées :

S : ... ... ***T*** : ... ...

- Donnez la section des poteaux des balcons :

F : ... ... ***H*** : ... ...

1.3 Calculez les cotes:

a : ... ... ***b*** : ... ...

1.4 Dans quelles pièces sont situées les fenêtres repérées

G : ... ... ***M*** : ... ... ***A*** : ... ...
R : ... ... ***E*** : ... ...

1.5 Donnez l'épaisseur de chaque types de cloisons

- Cloison séparant la chambre 2 du salon-séjour: ... ...
- Cloison de doublage entre les 2 salles de bains: ... ...

_ _ _ / 0,5

_ _ _ / 1

_ _ _ / 1,5

_ _ _ / 1

_ _ _ / 1

_ _ _ / 2,5

_ _ _ / 0,5

Total à reporter sur le document récapitulatif **/ 8**

2) EVALUER DES QUANTITES (Doc. 4/8 à 6/8):

FOURNITURES POUR LA CHAMBRE 3

(en justifiant les résultats ci-dessous)

- Calculer
le périmètre de la chambre 3 : .....
.....

- Calculer
la surface des murs à recouvrir : .....
en papier peint : .....
(porte : 0,80 / 2,04m, plinthe : 0,07m) .....
(fenêtre 1,40 x 1,35) .....

_ _ _ / 1

_ _ _ /4

- Calculer
le nombre de rouleaux de papier peint .....
(10,05 x 0,53 à raccords droits 0,53) .....
pour recouvrir les murs : .....
.....
.....
.....

_ _ _ / 5

- Calculer
la quantité de revêtement .....
de sol à commander, sachant que le .....
revêtement est en 2m de large: .....

_ _ _ / 5

Total à reporter sur le document récapitulatif **/ 15**


EPREUVE NATIONALE	**Session 2008**	**SUJET**	TIRAGES
BP PEINTURE - REVETEMENTS	**CODE(S) EXAMEN(S) :**		**DR 1**
Épreuve : **E1-U1 : ETUDE, PREPARATION, SUIVI D'UN OUVRAGE**	Durée: 4 H 30 Coef.: 4	Page 3/8	

3 – DESSIN TECHNIQUE

ETUDE 2

3.1 - Variante de revêtement de sol dans la chambre 3.

Dessiner, sur le plan ci-contre,
à l'échelle 1/20,
le plan de calepinage, en pose droite,
du revêtement de sol
constitué de dalles 0,30 x 0,30m.

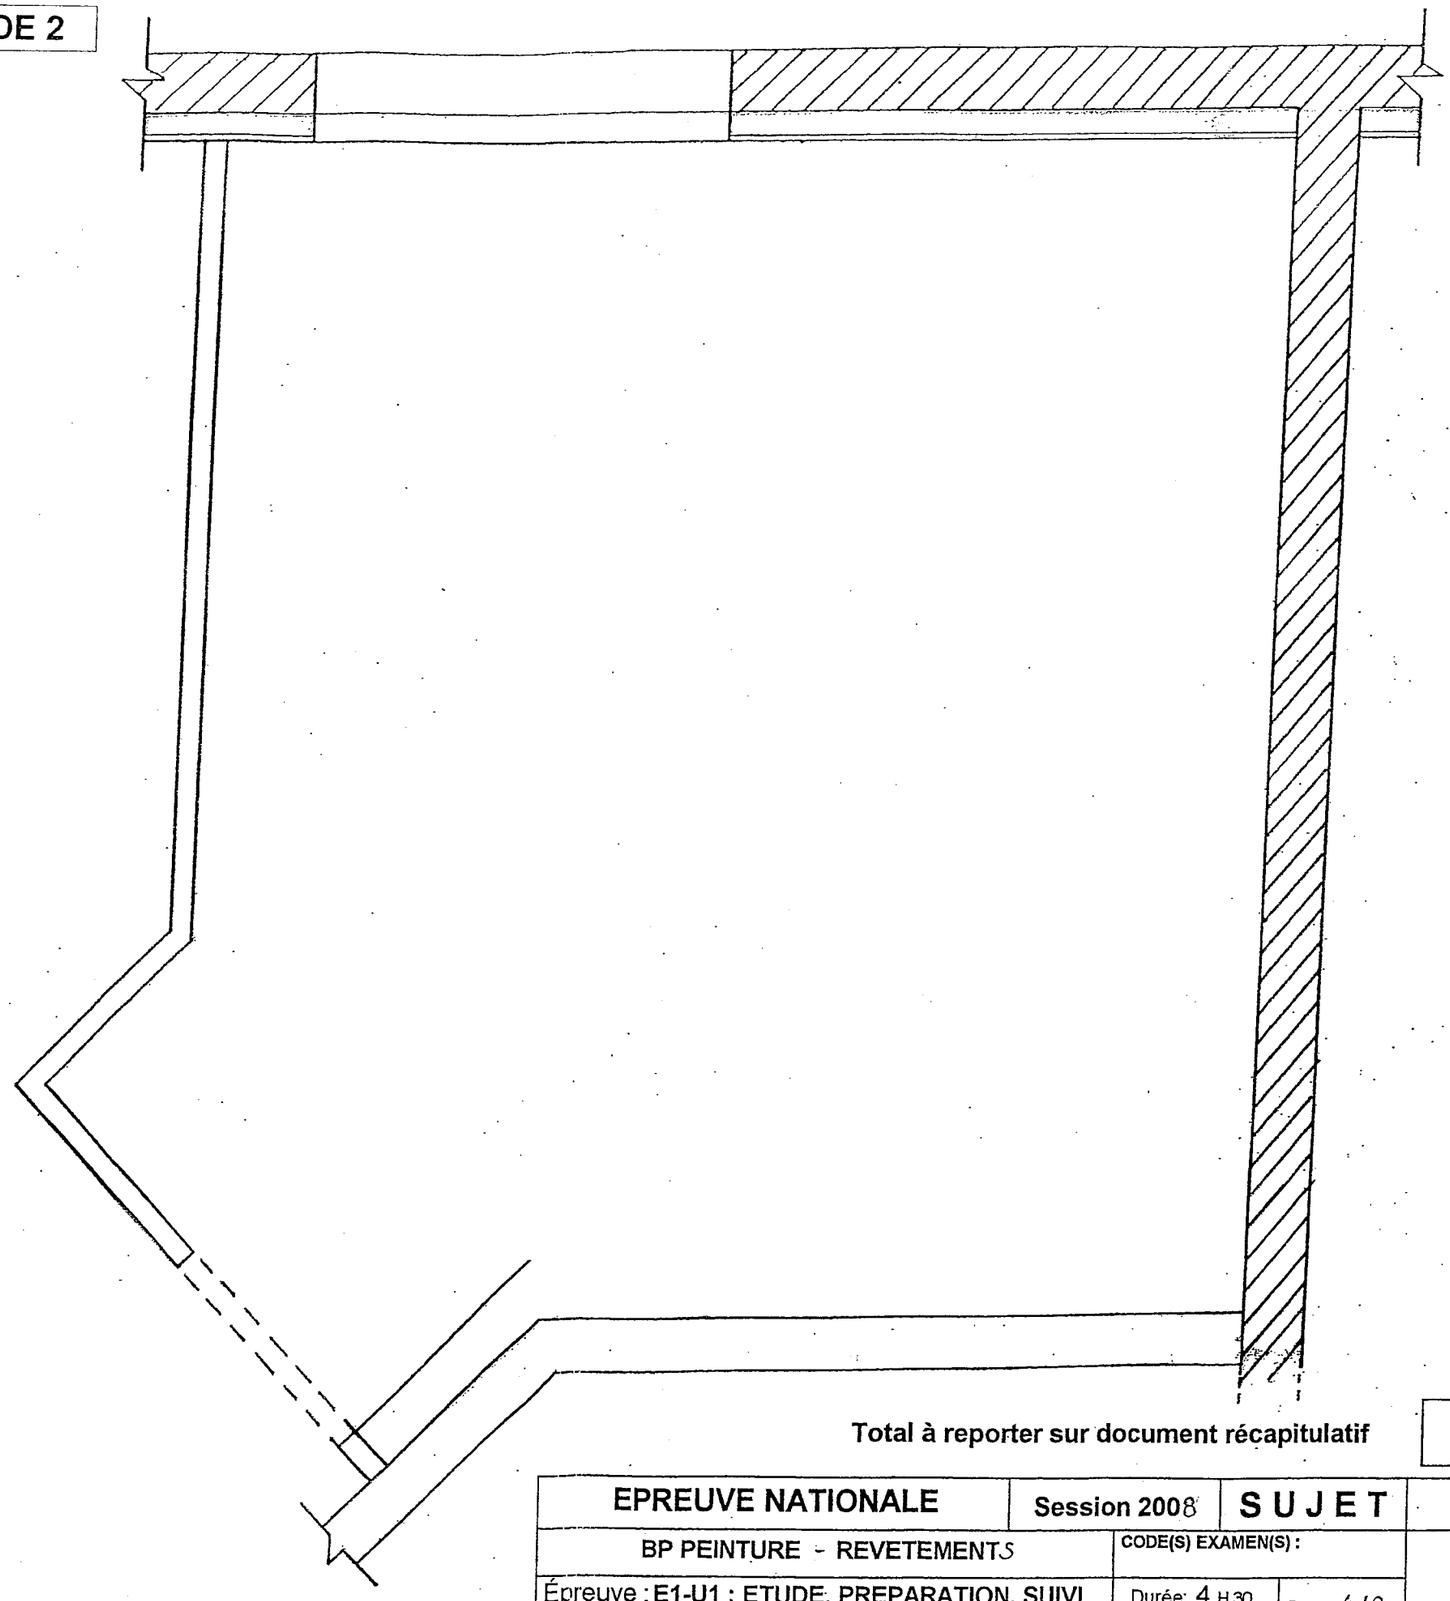


Total à reporter sur document récapitulatif /6

EPREUVE NATIONALE	Session 2008	SUJET	TIRAGES
BP PEINTURE - REVETEMENTS	CODE(S) EXAMEN(S) :		DR 2
Épreuve : E1-U1 : ETUDE, PREPARATION, SUIVI D'UN OUVRAGE	Durée: 4 H 30 Coef.: 4	Page 4/8	

3.2 – Revêtement mural de la chambre 3.

ETUDE 2
(suite)

Tracer à l'échelle 1/50, le développé des murs de la chambre 3,
puis réaliser le calepinage de son revêtement mural, en largeur de 0,50m.
- Départ du développé, coté mur porte d'entrée.
- Indiquer clairement le sens de pose du revêtement.

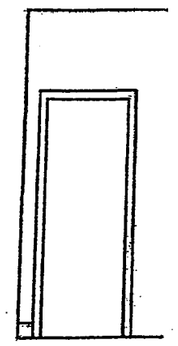

*Développé / 5

*Calepinage / 4

Total à reporter sur document récapitulatif / 9

EPREUVE NATIONALE	Session 2008	SUJET	TIRAGES
BP PEINTURE - REVETEMENTS	CODE(S) EXAMEN(S) :		DR 3
Épreuve : E1-U1 : ETUDE, PREPARATION, SUIVI D'UN OUVRAGE	Durée: 4 H 30 Coef.: 4	Page 5/8	

4) ETUDE DE MISE EN RECOUVREMENT — ETUDE 3

N°	QUESTIONS	NOTE
4.1	Décrire les deux types de séchage des peintures utilisées dans le bâtiment. *Séchage physique* : *Séchage chimique* :	4 réponses exactes / 4
4.2	Donnez les caractéristiques d'une lasure d'imprégnation ?	réponse exacte / 3
4.3	Quelles sont les différents degrés de préparation des supports ferreux ? Expliquer :	3 réponses exactes / 3
4.4	Par quel moyen définit-on le pourcentage d'humidité des matériaux utilisés dans le bâtiment?	1 réponse exacte / 1
4.5	Sur une fiche technique, à quoi correspond le **'Point éclair'**?. Expliquer.	1 réponse exacte / 2
4.6	Identifier les symboles ci-dessous qui apparaissent sur les fiches techniques du matériel électroportatif utilisés pour le chantier:  Quel est le rôle du disjoncteur ?	4 identifications exactes / 1 1 réponse exacte / 1

Total à reporter sur le document récapitulatif **/ 15**

5) ETUDE PATHOLOGIQUE – REMEDIATION — ETUDE 4

N°	QUESTIONS	NOTE
5.1	Dans le cadre de réalisation de chantier, vous allez rencontrer des problèmes liés à l'adhérence sur les différents subjectiles : Complétez à ce tableau :	

Subjectiles	Défauts	Provenances	Remèdes et solutions techniques
Plâtre sur mur refend aggloméré	Décollement de l'enduit de plâtre sur 1 m² environ.	- *incompatibilité de 2 couches de plâtre dont la 2ème est gâchée plus serrée* - *décrochage de la feuille de plâtre sur une tache de peinture ou de graisse*	/ 4
Cloison de plaques de plâtre.	Décollement d'une bande à joint sous un lé de papier peint.	- *mauvaise technique d'application de la bande à joint*	/ 2
Bois à l'extérieur sur fenêtre.	Décollement d'un film de peinture brillante sur les menuiseries extérieures exposées à l'ouest. Le bois est visible et noircit.	- *mauvais choix de produit (peinture non micro poreuse)* - *application de peinture sur un film de plusieurs couches de vernis défaillant* - *défaut d'entretien*	/ 4
Mur pignon en béton armé à repeindre.	3 éclats de béton de apparaissent.	Aciers de la structure en béton armé, apparents.	/ 4
Métal oxydé et corrodé.	Porte métallique donnant sur trottoir. Panneau inférieur corrodé. La présence de piqûres sont marquées.	- *corrosion due à la viabilité hivernale (dégagement de la neige + agent chimique)* - *humidité de rejaillissement*	/ 4

/ 4

Total à reporter = / 18

6) CHOIX D'UN MATERIEL — ETUDE 5

Vous devez intervenir sur la façade coté rue à 6,50m de hauteur, avec 2 ouvriers de 75kg chacun + 25kg total de matériel et matériaux, il est prévu d'utiliser un échafaudage roulant type "Baby" (voir fiche technique sur DT 7/8).

6.1 – Remplir le tableau ci-dessous, avec les caractéristiques de l'échafaudage proposé.

Caractéristiques:	Modèle "Baby"
1) Dimensions (L x l) du plancher de travail alu-bois	
2) Hauteur maximum de travail de l'échafaudage	
3) Charge admissible répartie uniformément sur le plancher en kg/m²	
4) Charge admissible par roue	

___ / 1

6.2 – Pertinence du choix de l'échafaudage "Baby":

a) Calculer la charge réelle apportée et répartie en kg/m² de plancher, par les 2 ouvriers avec leur matériel et les matériaux.

.....
.....
.....
..... ___ / 3


b) Pour l'échafaudage "Baby", quelles son les caractéristiques qui ne conviennent pas pour le travail?

.....
.....
.....
..... ___ / 3

6.2 – Pour le travail prévu, quel sera l'échafaudage le mieux adapté parmi les trois proposés dans la fiche technique DT 7/8 ? Justifier.

.....
.....
..... ___ / 2

Total à reporter sur le document récapitulatif / 9

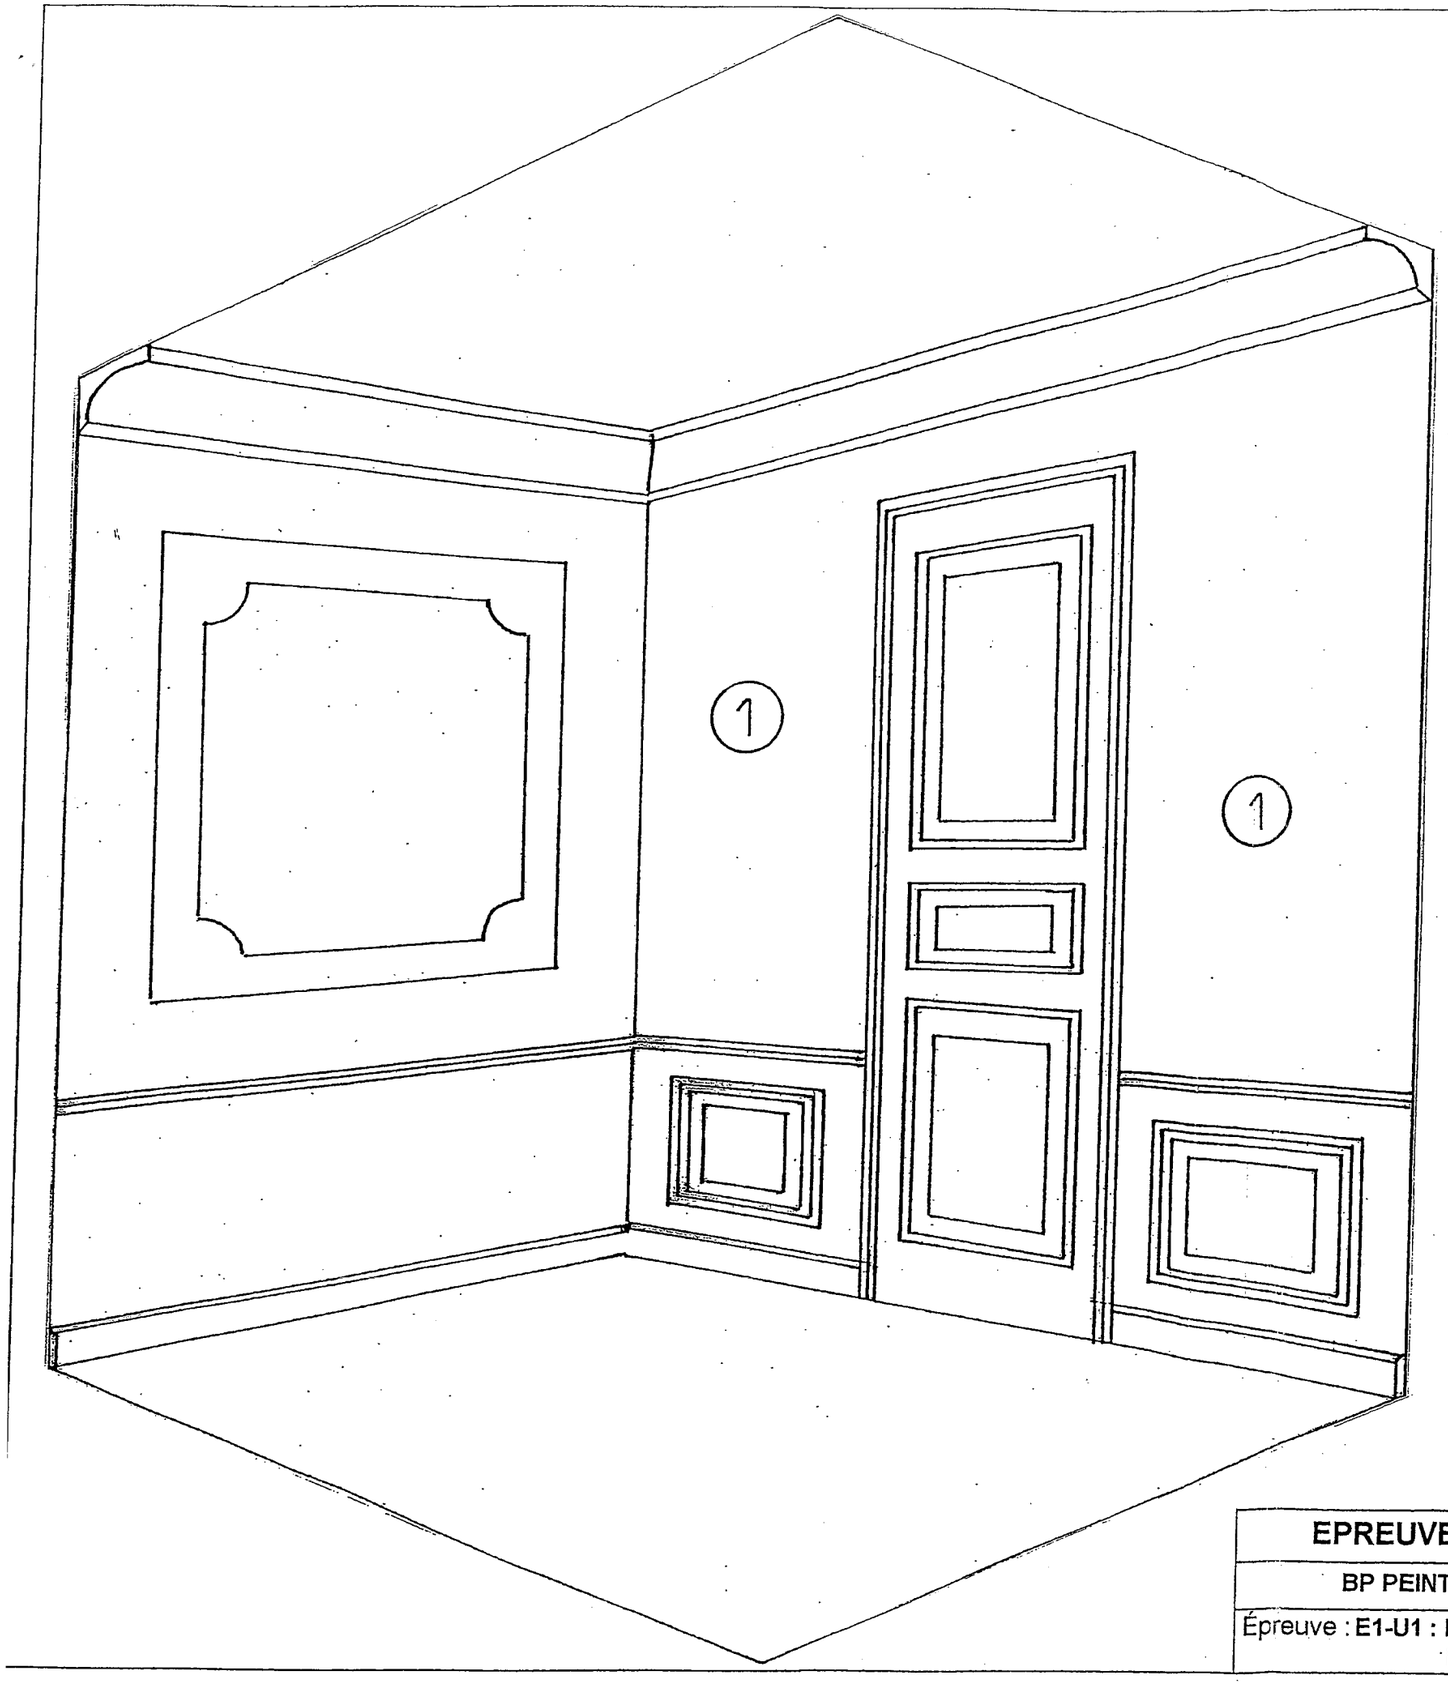

7) ETUDE D'HARMONIE

ETUDE 6

ARTS APPLIQUES

Texte Sujet *(Utiliser cette feuille réponse et le document 8/8 du Dossier technique)*

7.1. Après observation de l'échantillon de papier peint, il vous est demandé de faire une recherche d'harmonie de tons colorés qui reprennent les teintes de votre papier. Votre recherche doit mettre en évidence les différents éléments (soubassement, panneaux, sol, plafond, cimaise, corniche … etc.).
Votre harmonie devra comporter au moins 7 tons différents passés en glacis (couleurs passées de façon légère et transparente). Ces tons utiliseront les teintes du papier passées en valeurs différentes (foncé, moyen ou clair)

7.2. Après découpe, réaliser la pose du papier peint sur la face n°1 repérée sur la perspective, depuis la cimaise jusqu'à la corniche.

Critères

7 tons recherchés en harmonie avec le papier peint (/14).
Pose du papier peint (/2).
Qualité d'exécution (/4).

Matériel

Gouache et pinceaux.
Papier calque.
Colle, ciseaux.
Chiffon.
Pots (pour l'eau).

Total à reporter sur document récapitulatif **/ 20**

EPREUVE NATIONALE	Session 2008	SUJET	TIRAGES
BP PEINTURE - REVETEMENTS	CODE(S) EXAMEN(S) :		DR 6
Épreuve : E1-U1 : ETUDE, PREPARATION, SUIVI D'UN OUVRAGE	Durée: 4 H 30 Coef.: 4	Page 8 /8	

Copyright © 2026 FormaV. Tous droits réservés.

Ce document a été élaboré par FormaV© avec le plus grand soin afin d'accompagner chaque apprenant vers la réussite de ses examens. Son contenu (textes, graphiques, méthodologies, tableaux, exercices, concepts, mises en forme) constitue une œuvre protégée par le droit d'auteur.

Toute copie, partage, reproduction, diffusion ou mise à disposition, même partielle, gratuite ou payante, est strictement interdite sans accord préalable et écrit de FormaV©, conformément aux articles L.111-1 et suivants du Code de la propriété intellectuelle. Dans une logique anti-plagiat, FormaV© se réserve le droit de vérifier toute utilisation illicite, y compris sur les plateformes en ligne ou sites tiers.

En utilisant ce document, vous vous engagez à respecter ces règles et à préserver l'intégrité du travail fourni. La consultation de ce document est strictement personnelle.

Merci de respecter le travail accompli afin de permettre la création continue de ressources pédagogiques fiables et accessibles.