



Ce document a été mis en ligne par l'organisme [FormaV](#)®

Toute reproduction, représentation ou diffusion, même partielle, sans autorisation préalable, est strictement interdite.

Pour en savoir plus sur nos formations disponibles, veuillez visiter :

www.formav.co/explorer

Brevet Professionnel
PEINTURE ~ REVETEMENTS

SESSION: 2003

ÉPREUVE:

**E3 U3: TRAVAUX SPÉCIFIQUES A CARACTÈRE
TECHNIQUE OU DÉCORATIF.**

Partie Ecrite et Pratique

CONTENU

2 DOCUMENTS

CONSIGNES

1/2

Analyse de travail en salle.

2/2

Contrat partie pratique : travail demandé, plan.

- Partie salle de 0h30
au début de E3 pour
réaliser une analyse
(évaluée) du travail.
*Aussitôt l'analyse
terminée, rendre la
copie aux surveillants
et commencer la partie
pratique.*


- Le candidat devra
protéger son sol
d'épreuve U3 -E3
pour continuer
l'épreuve U2 – E2.

DURÉE: 4h00 (30mn d'analyse + 3h30)

Coef.: 3

VUE EN PLAN – REVETEMENTS DE SOL

Echelle : 1/10

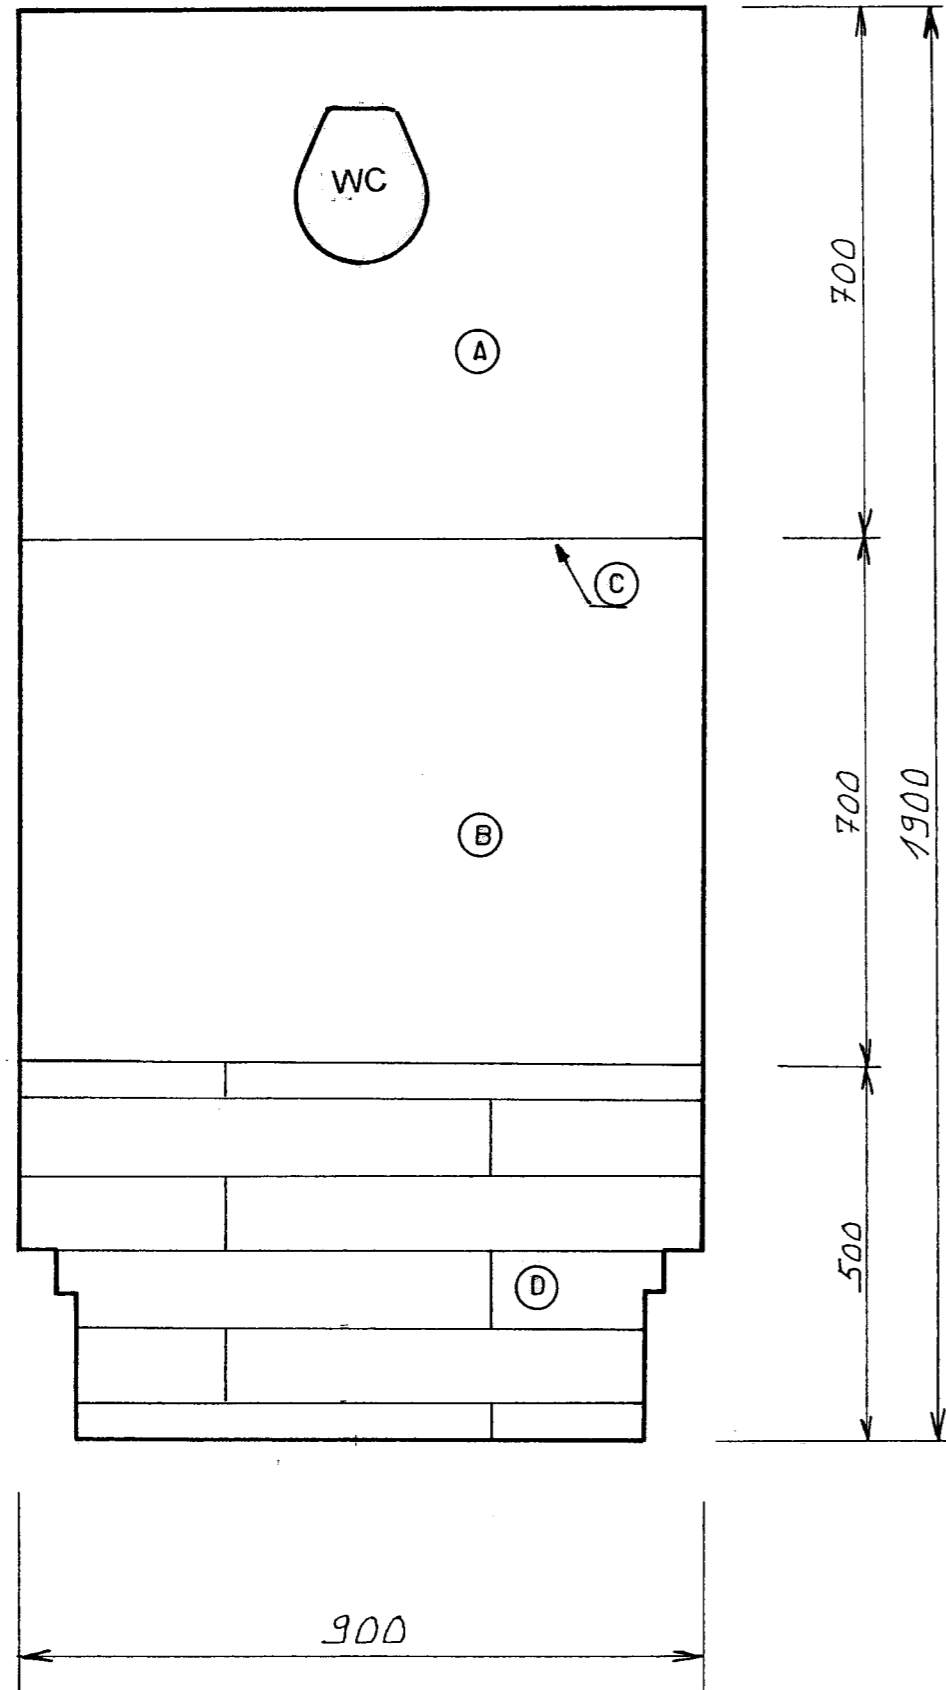

Cotes en mm

N° Questions	TRAVAIL DEMANDE	Exigences	NOTES
	<u>REVETEMENTS DE SOL A REALISER DANS CABINE</u>		
	Nota : Le panneau support doit être obligatoirement disposé dans un angle de cabine pendant la réalisation de l'épreuve E3.		
-1-	Etablir l'analyse de travail (page 1 / 2), en salle durant 30mn maximum. <i>Passer au travail en cabine, sitôt l'analyse terminée et rendue.</i>		/10
-2-	Parties (A) et (B) : Poser le revêtement de sol P.V.C. collé.	Pose, marouflage et arasements très soignés	/40
-3-	Partie (C) : Exécuter le joint central, réalisé en "coupe-double et soudé à froid.	Pose, marouflage et arasements très soignés	/20
-4-	Partie (D) : Poser les dalles P.V.C collées (100 mm X 1000 mm) avec implantation suivant le calepinage donné sur le plan.	Pose, marouflage et arasements très soignés	/30
		Total points =	/100
Note E3-U3 (en points entiers ou en 1 / 2 points) =			/20

FICHE de CONTRAT	Sujet national	Session 2003	S U J E T	TIRAGES
	BP Peinture - Revêtements		CODE(S) EXAMEN(S):	
	Épreuve : E3 – U3 Travaux spécifiques à caractères technique ou décoratif		Durée: 4h Coef.: 3	Page 2/2

Copyright © 2026 FormaV. Tous droits réservés.

Ce document a été élaboré par FormaV® avec le plus grand soin afin d'accompagner chaque apprenant vers la réussite de ses examens. Son contenu (textes, graphiques, méthodologies, tableaux, exercices, concepts, mises en forme) constitue une œuvre protégée par le droit d'auteur.

Toute copie, partage, reproduction, diffusion ou mise à disposition, même partielle, gratuite ou payante, est strictement interdite sans accord préalable et écrit de FormaV®, conformément aux articles L.111-1 et suivants du Code de la propriété intellectuelle. Dans une logique anti-plagiat, FormaV® se réserve le droit de vérifier toute utilisation illicite, y compris sur les plateformes en ligne ou sites tiers.

En utilisant ce document, vous vous engagez à respecter ces règles et à préserver l'intégrité du travail fourni. La consultation de ce document est strictement personnelle.

Merci de respecter le travail accompli afin de permettre la création continue de ressources pédagogiques fiables et accessibles.